


Oznaczenie organu

Znak:

STAROSTA
POWIATU GRYFICKIEGO

Wyrys z mapy ewidencyjnej

Skala 1:1000

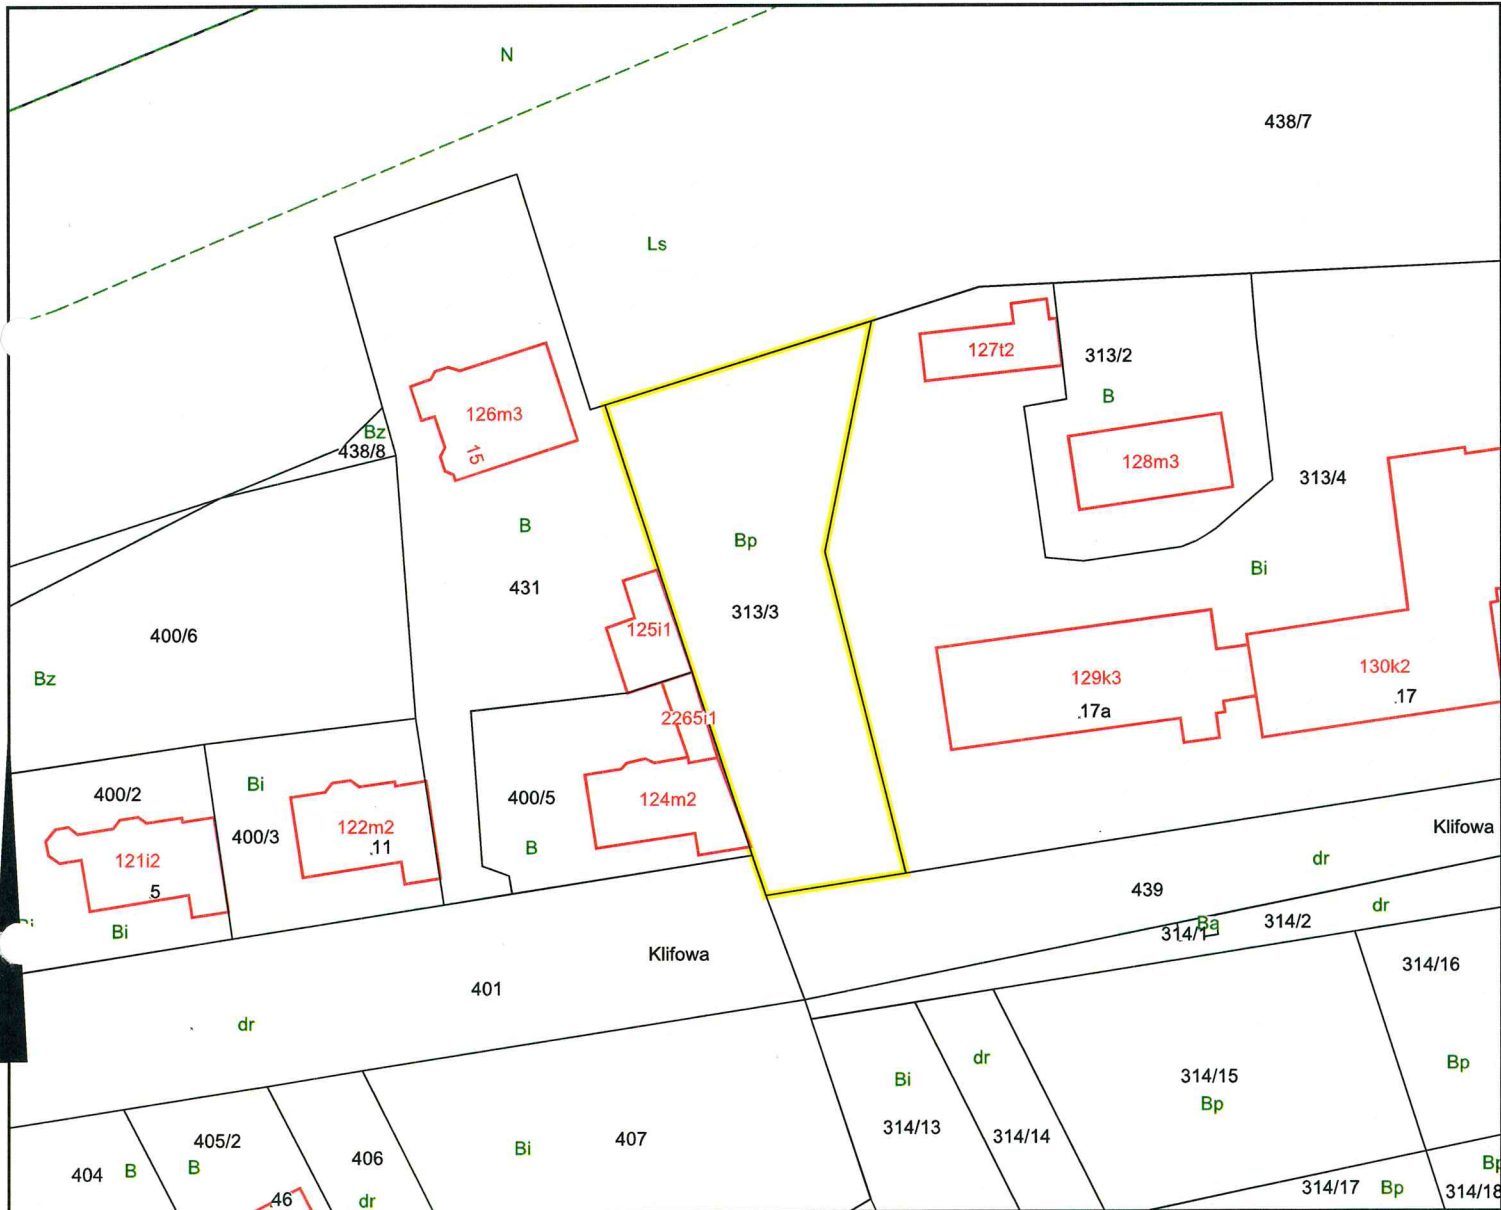

Powiatowy Ośrodek Dokumentacji
Geodezyjnej i Kartograficznej
w Gryficach
ul. Dworcowa 23

Adnotacje

Na podstawie operatu

P.3205... 2017 1849

Wykonał Teresa Jasłan

TERESA JASŁAN
podpis wykonawcy
Przewodniczący
Narady Koordynacyjnej



Dokument niniejszy jest przeznaczony do
dokonania wpisu w księdze wieczystej

Z up. STAROSTY
Andrzej Olszak
DYREKTOR
Poz. M. G. 1 B.Nr. 11240
podpis

dn. 09-11-2017 r.

dn. 09-11-2017 r.